

Uchwała Nr 141/918/2021
Zarządu Powiatu Stalowowolskiego
z dnia 12 sierpnia 2021 r.

w sprawie wyrażenia opinii dotyczącej zaliczenia do kategorii dróg gminnych, drogi położonej na działkach o nr ewidencyjnych 630 i 687/2 w obrębie 0006 Obojna w Gminie Zaleszany.

Na podstawie art. 7 ust. 2 ustawy z dnia 21 marca 1985 r. o drogach publicznych (t.j. Dz.U. z 2021 r. poz. 1376 z późn. zm.) Zarząd Powiatu Stalowowolskiego uchwala co następuje:

§ 1.

Opiniuje się pozytywnie zamiar zaliczenia do kategorii dróg gminnych drogi zlokalizowanej na terenie gminy Zaleszany, położonej na działkach o nr ew. 630 i 687/2 w obrębie 0006 Obojna, w km 0+000 do km 0 + 708, zgodnie z załącznikiem graficznym.

§ 2.


Uchwała wchodzi w życie z dniem podjęcia.

Mariusz Sołtys
Wicestarosta Stalowowolski
(podpisano kwalifikowanym podpisem elektronicznym)

Załącznik do Uchwały Zarządu Powiatu Nr 141/918/2021



Zaleszany - System Informacji Przestrzennej
skala 1 : 2000

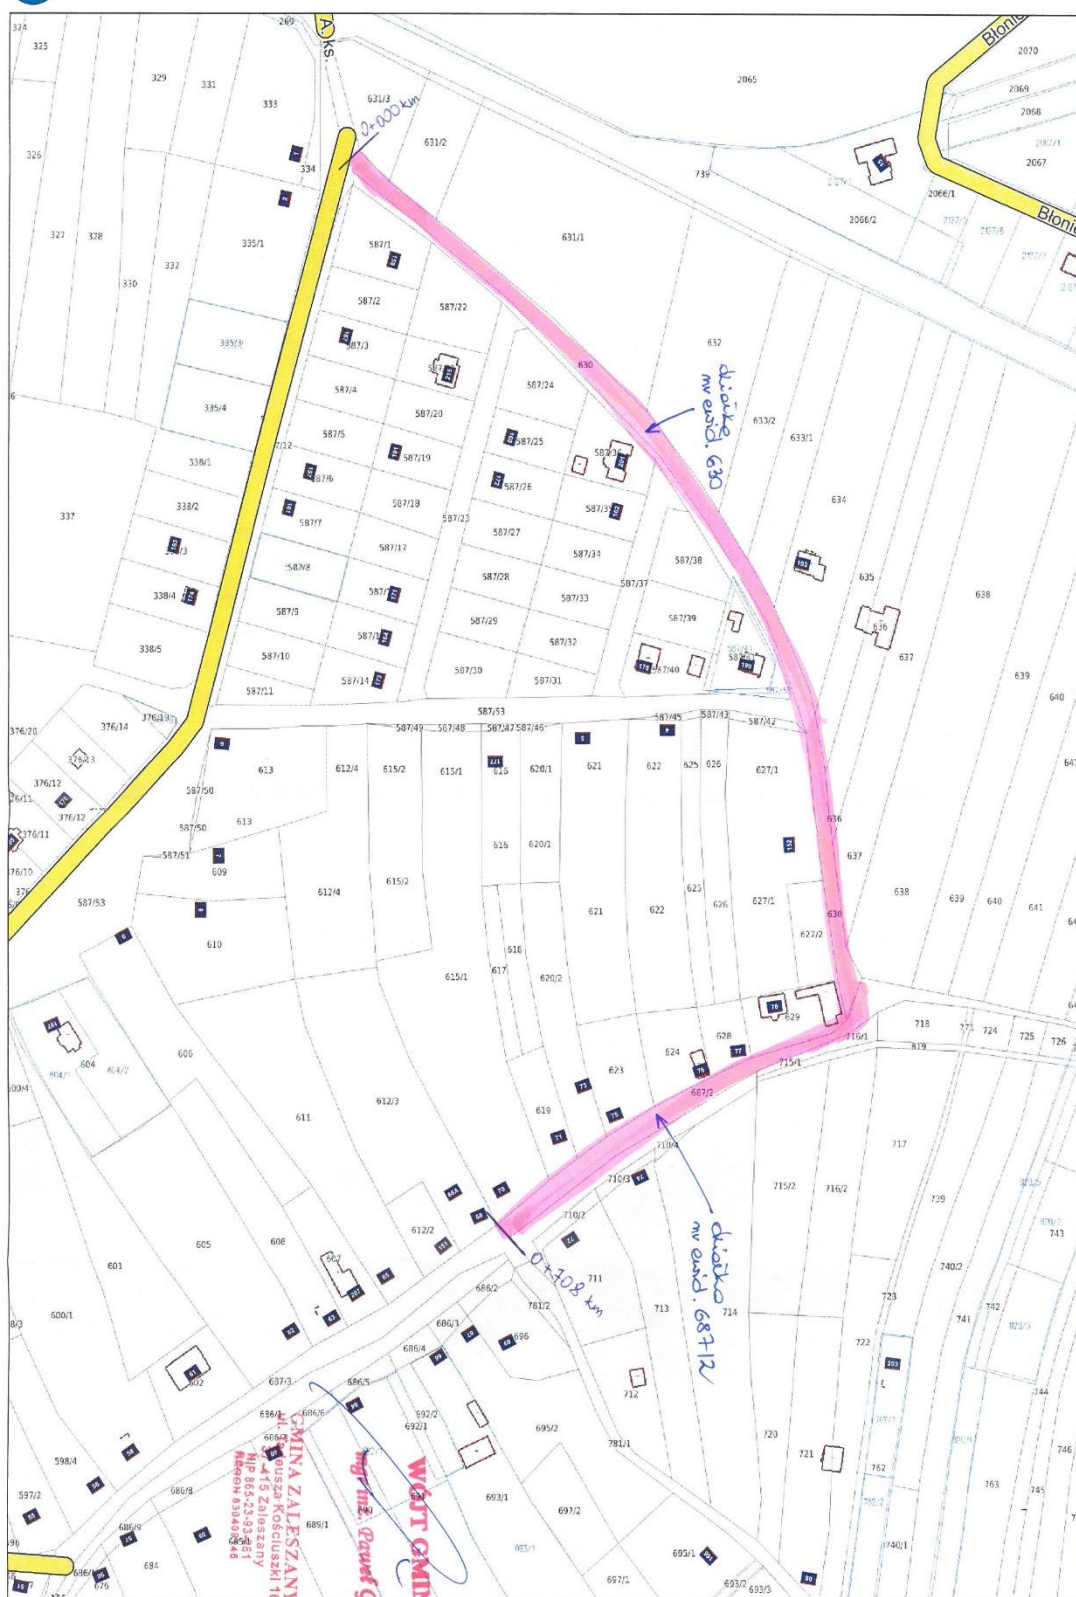

odcinek drogi gminnej planowanej
do zaleszenia dla kategorii dróg gminnych